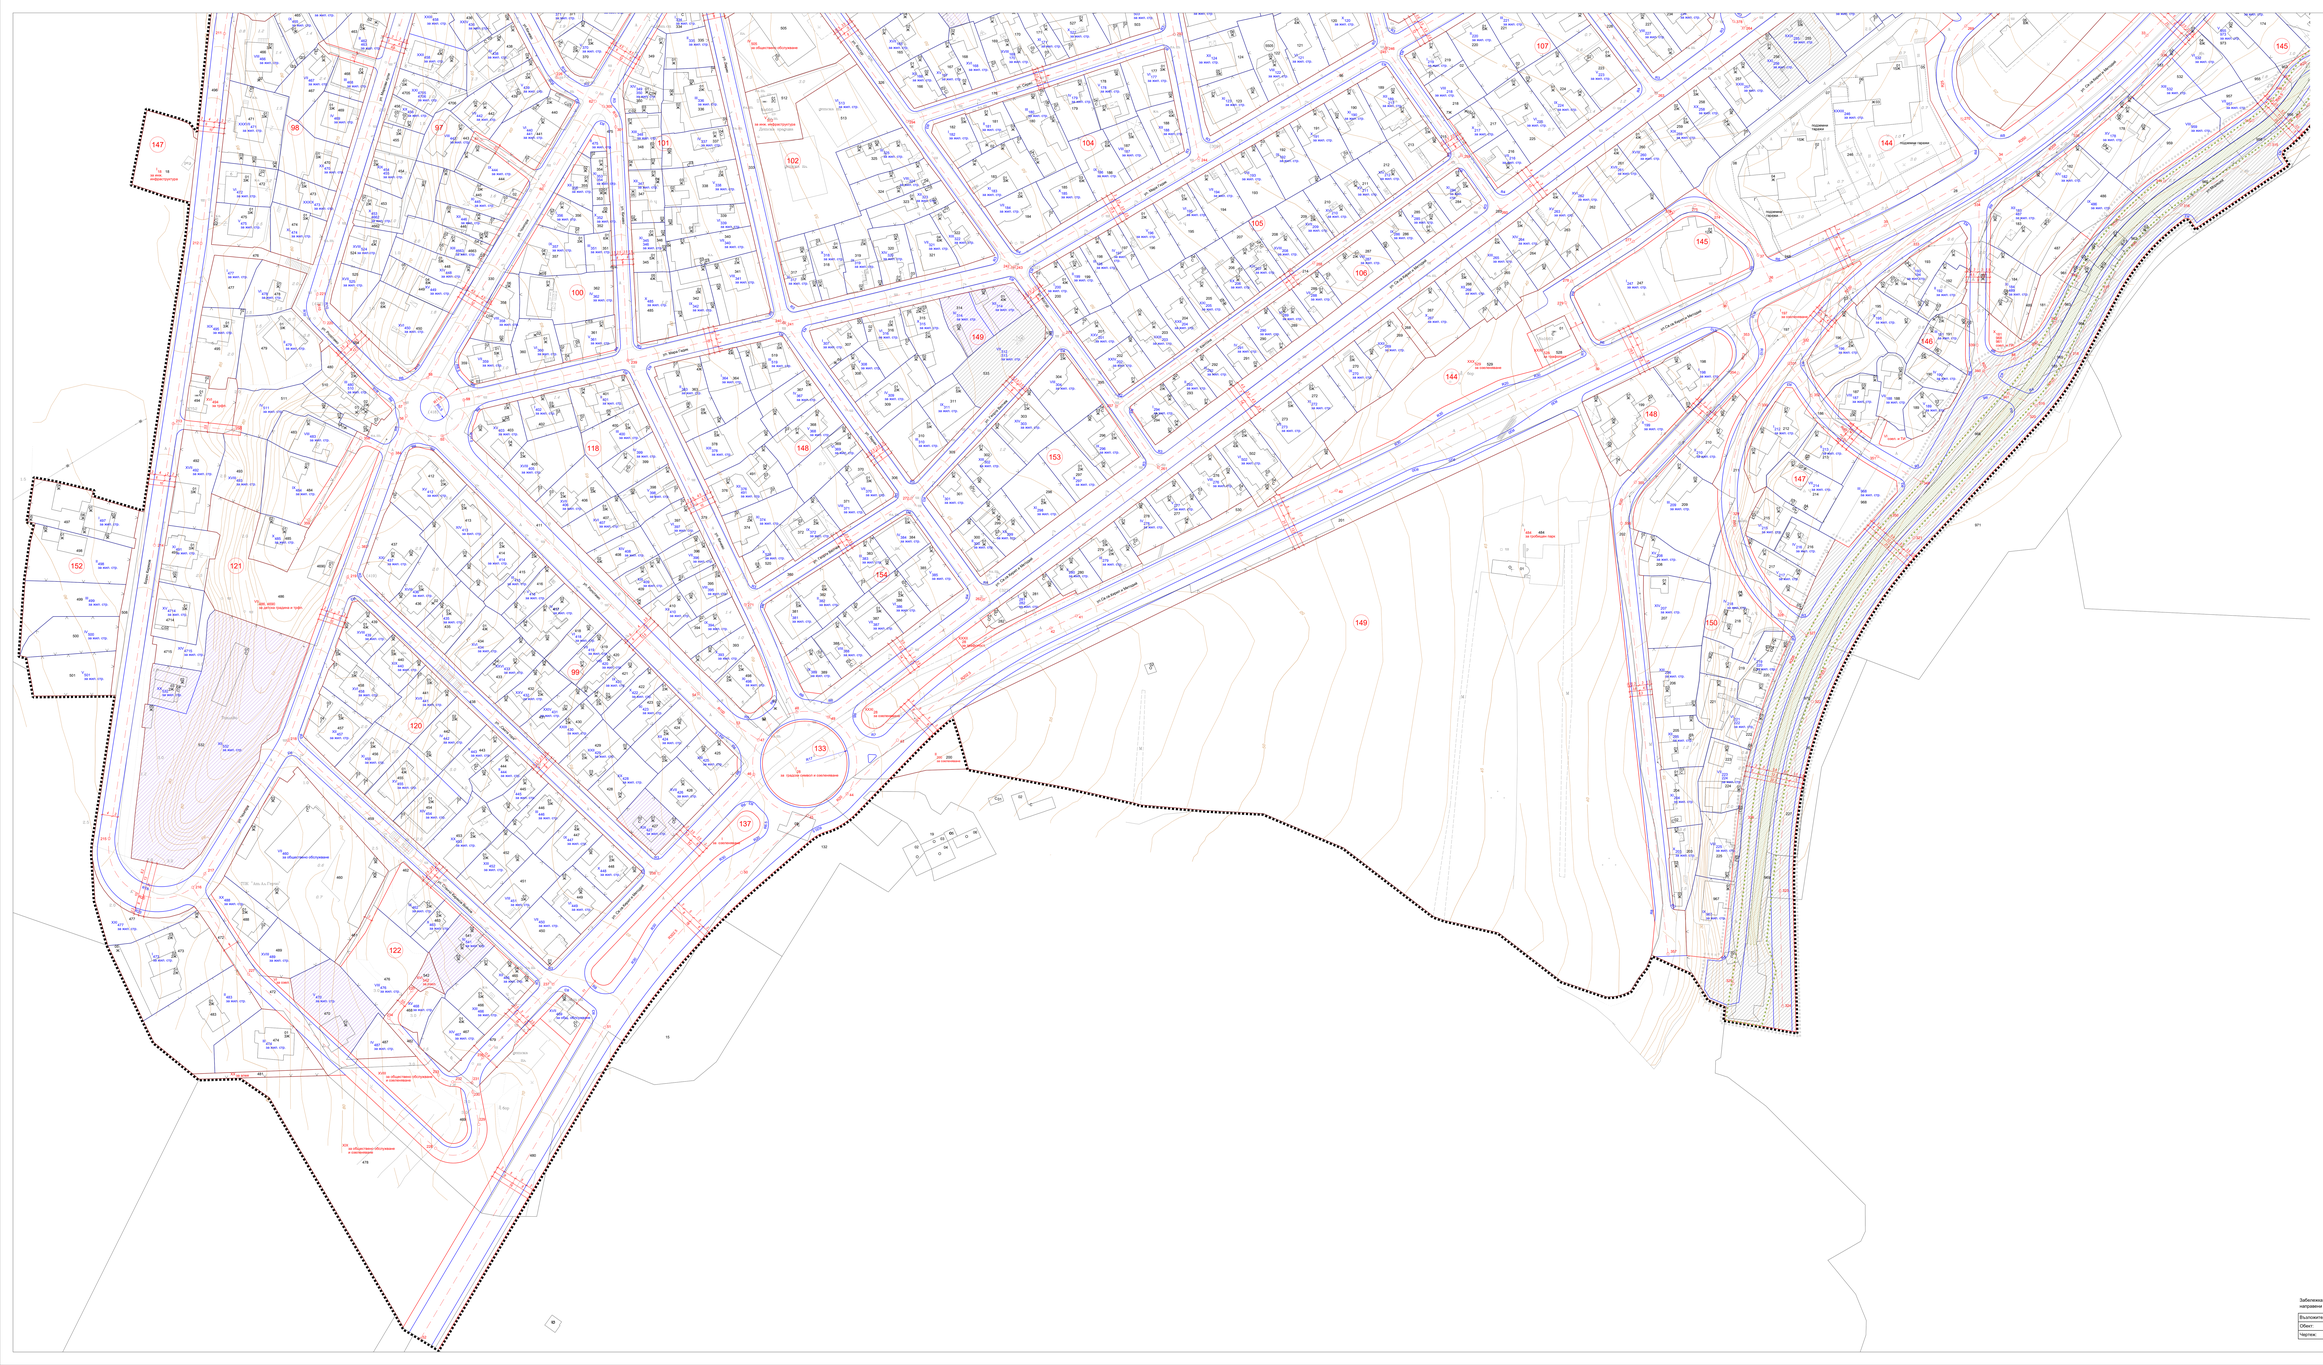

ОБЩИНА ВАРНА

ПОДРОБЕН УСТРОЙСТВЕН ПЛАН ПЛАН ЗА РЕГУЛАЦИЯ И ЗАСТРОЯВАНЕ ЗА 28 - МИ МИКРОРАЙОН И ЧАСТ ОТ 29 - ТИ МИКРОРАЙОН (ЮЖНО ОТ УЛ. "ЛАЙОШ КОШУТ"), ГР. ВАРНА

ПЛАН ЗА РЕГУЛАЦИЯ
ЧАСТ 2, М 1:500
АКТУАЛИЗАЦИЯ

ЛЕГЕНДА:

УСТРОЙСТВЕНИ ЗОНИ И УСТРОЙСТВЕНИ РЕЖИМИ

Жс – ЖИЛИЩНА УСТРОЙСТВЕНА ЗОНА С ПРЕОБЛАДАВАЩО СРЕДНО ЗАСТРОЯВАНЕ

Оо – УСТРОЙСТВЕНА ЗОНА ЗА ОБЩЕСТВЕНО-ОБСЛУЖВАЩИ ДЕЙНОСТИ

Тпп – САМОСТОЯТЕЛЕН ТЕРЕНИ ЗА ПРОВИЖДАНИ ПАРКОВЕ

ГРАНИЦИ И ЛИНИИ

- ГРАНИЦИ ПО КАДАСТРАЛНА КАРТА
- РЕГУЛАЦИОННА ЛИНИЯ
- ОСОВА ЛИНИЯ
- БОРДЮР
- ОБХВАТ НА РАЗРАБОТКАТА
- ИЗТОЧЕН ОХРАНИТЕЛЕН КАНАЛ
- ИМОТИ ИЗКЛЮЧЕНИ ОТ ПЛАНА ПОРАДИ ОДОБРЕН ПУП ПУП ПЛАН-ИЗВАДКА
- ИМОТИ С ДОПУСНАТА ПЛАН-ИЗВАДКА ПО ЧЛ. 133 ОТ ЗУТ

Забележка: Нанесените корекции отразяват забележки и указания, направени по протокол № 23 от 03.07.2024 г. на ОЕСУТ при Община Варна.

Възложител:	Община Варна	Изпълнител:	"СЕЙМ - ПРО" ЕООД
Обект:	ПУП-ПРЗ за 28-ми и 29 м.р., гр. Варна	Р-л проект:	арх. Слава Димитрова
Чертеж:	План за регулация - част 2	Управител:	арх. Слава Димитрова

М 1:500	
ФАЗА: ЕФ	
12.2025	